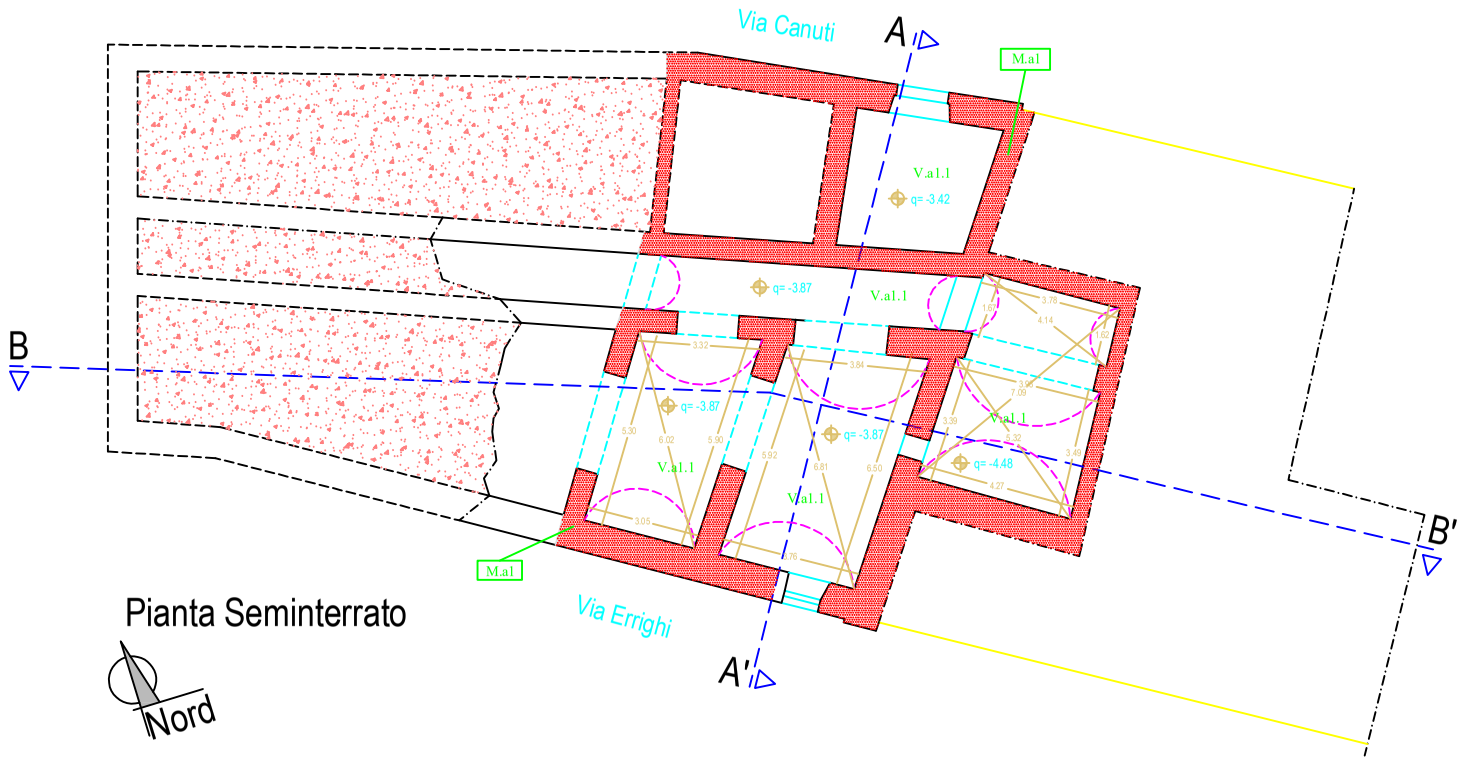

Pianta Seminterrato

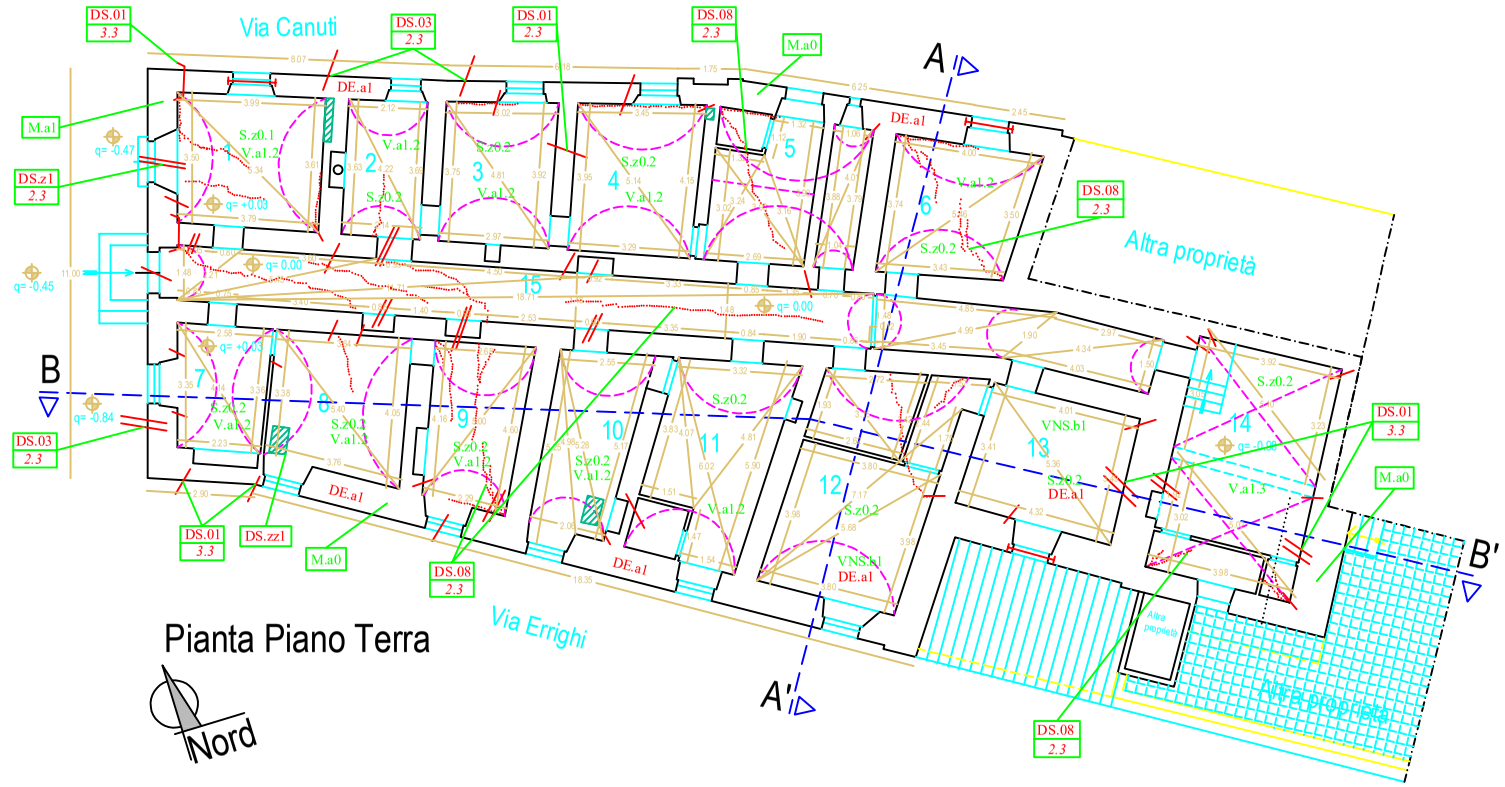

Pianta Piano Terra

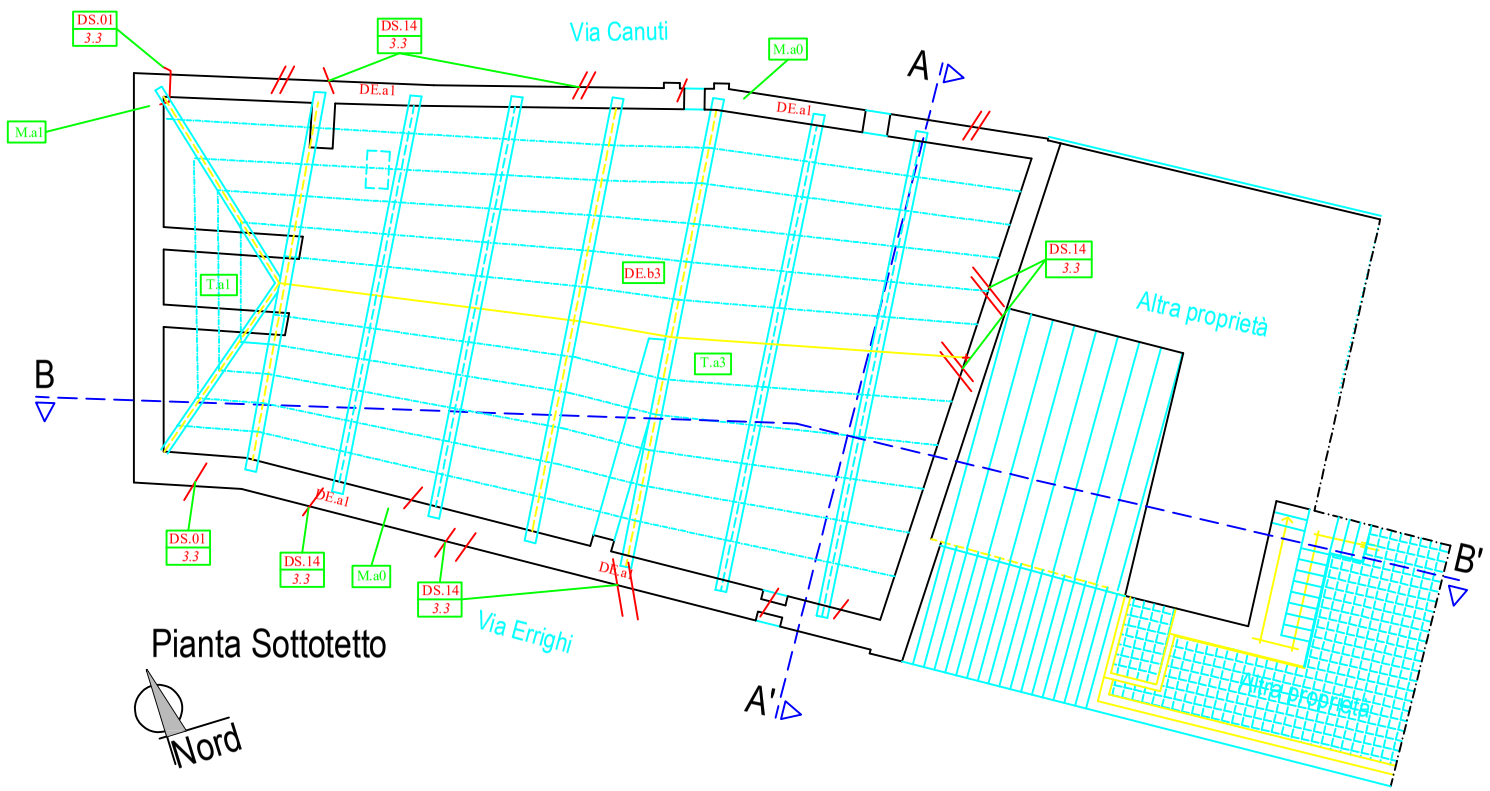

Pianta Sottotetto

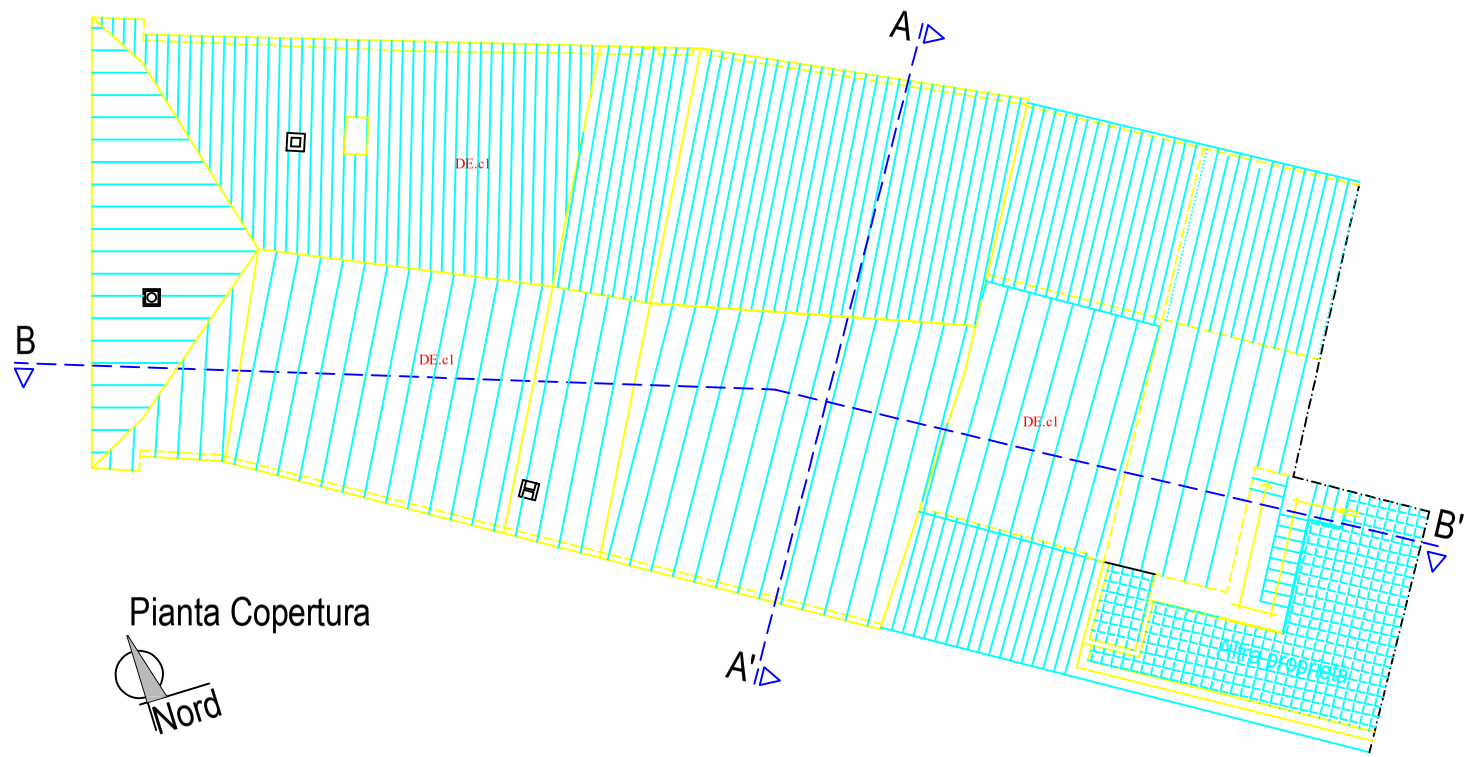

Pianta Copertura